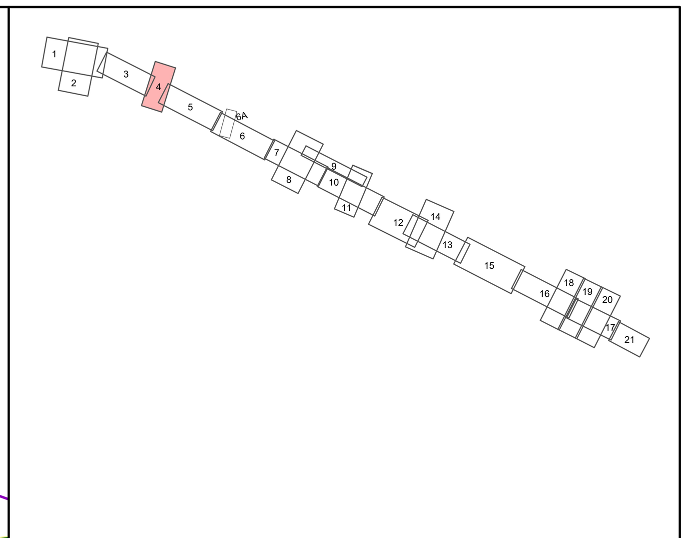

MAPA DO CELÓW PROJEKTOWYCH
ARKUSZ 4/21

Oznaczenie kancelaryjne zgłoszenia pracy geodezyjnej		**PODGiK.6641.3211.2023**
Powiat		**nowodworski**
Jednostka ewidencyjna	identyfikator	**141402_2**
	nazwa	**Czosnów**
Obręb ewidencyjny	identyfikator	**0011 Czosnów, 0005 Cząstków Mazowiecki, 0006 Cząstków Polski, 0023 Łomna, 0028 Palmiry, 0024 Łomna Las, 0029 Pieńków, 0015 Izabelin-Dziekanówek**
	nazwa	**0011 Czosnów, 0005 Cząstków Mazowiecki, 0006 Cząstków Polski, 0023 Łomna, 0028 Palmiry, 0024 Łomna Las, 0029 Pieńków, 0015 Izabelin-Dziekanówek**
Nr działki ewidencyjnej		**141402_2.0011.135/3, 141402_2.0005.307/11, 141402_2.0005.307/10, 141402_2.0006.309.13, 141402_2.0023.951/3, 141402_2.0028.38/1, 141402_2.0024.6/8, 141402_2.0029.260/6, 141402_2.0015.1/15 i inne**
Skala mapy		**1:500**
Sekcja		**7.176.19.17.2, 7.176.19.18.1, 7.176.19.18.2, 7.176.19.12.4, 7.176.19.13.3, 7.176.19.13.4, 7.176.19.13.1, 7.176.19.13.2, 7.176.19.07.3, 7.176.19.07.4, 7.176.19.08.3, 7.176.19.08.4, 7.176.19.06.2, 7.176.19.07.1, 7.176.19.07.2, 7.176.19.08.1, 7.176.19.01.3, 7.176.19.01.4, 7.176.19.02.3, 7.176.19.02.4, 7.176.18.05.1, 7.176.18.05.2, 7.176.19.01.1, 7.176.19.01.2, 7.176.19.02.1, 7.177.18.24.4, 7.177.18.25.3, 7.177.18.25.4, 7.177.19.21.3, 7.177.19.21.4, 7.177.18.24.2, 7.177.18.25.1, 7.177.18.25.2, 7.177.18.19.4, 7.177.18.20.3, 7.176.19.03.1, 7.176.19.03.3, 7.177.18.19.3, 7.177.18.20.4, 7.177.18.24.1**
Nazwa układu współrzędnych	prostokątnych płaskich	**PL-2000/21**
	wysokości	**PL-EVRF 2007-NH**
Oznaczenie granic obszaru aktualizacji		

UWAGA: Nie wyklucza się istnienia w terenie innych nie wykazanych na niniejszej mapie urządzeń podziemnych, które nie były zgłoszone do inwentaryzacji powykonawczej.

UWAGA:
W zakresie opracowania mapy zasadniczej występują **znaki geodezyjne** prawnie chronione na podstawie art. 15 z dnia 17.05.1989r. Prawo geodezyjne i kartograficzne.

Oświadczam, że niniejszy dokument został opracowany w wyniku prac geodezyjnych i kartograficznych, których rezultaty zawiera operat techniczny pozytywnie zweryfikowany. Jestem świadomy odpowiedzialności karnej za złożenie fałszywego oświadczenia.

Identyfikator zgłoszenia prac geodezyjnych: **PODGiK.6641.3211.2023**
Organ służby geodezyjnej, który otrzymał zgłoszenie: **Starosta Powiatu Nowy Dwór Mazowiecki**
Wykonawca prac geodezyjnych: **GEOTRONIKA Mariusz Wilamowski**
Nr oraz data sporządzenie dokumentu zawierającego wynik pozytywnej weryfikacji: **Protokół weryfikacji PODGiK.6641.3211.2023_5** z dnia **02.08.2024r.**
Imię i nazwisko oraz nr uprawnień zawodowych kierownika prac: **inż. Mariusz Wilamowski Nr upr. 19525**

GEOTRONIKA
Mariusz Wilamowski
ul. J. Bukowskiego 2/28 NIP: 569-157-67-44
10-698 Olsztyn REGON:280193306
tel. +48 604 176 605 biuro@geotronika.pl

GEODETA Mariusz Wilamowski upr. zaw. 19525 tel. +48 604 176 605 e-mail: mariusz.wilamowski@geodezja.pl

28.06.2024r.
imię i nazwisko, nr uprawnień oraz data i podpis geodety uprawnionego, reprezentującego wykonawcę, który opracował mapę

Fundusze Europejskie Infrastruktura i Środowisko | Rzeczpospolita Polska | Unia Europejska Fundusz Spójności

Inwestor
Generalny Dyrektor Dróg Krajowych i Autostrad
reprezentowany przez
Generalną Dyrekcję Dróg Krajowych i Autostrad Oddział w Warszawie
ul. Mińska 25, 03-808 Warszawa

Projektant
LIDER: FABE POLSKA SP. Z O.O.
ul. Cybernetyki 19B
02-677 Warszawa
PARTNER:
„SP" Sine Midas Stroy sp. z o.o.
Yörük Yapi İnşaat A. Ş.

Projektant
MOSTY GDAŃSK Sp. z o.o.
ul. Kartuska 294
80-125 Gdańsk

Przedmiot opracowania	Budowa drogi ekspresowej S7 na odcinku od węzła "Czosnów" (z węzłem) do miejscowości Kiełpin - odcinek A			
Stadium	PROJEKT ZAGOSPODAROWANIA TERENU			
TOM 1	PROJEKT ZAGOSPODAROWANIA TERENU			
Tytuł rysunku	PROJEKT ZAGOSPODAROWANIA TERENU - 1+440-1+730			
	Imię i nazwisko	Nr uprawnień	Specjalność	Podpis
DROGI				
Główny Projektant	mgr inż. Adam NADOLNY	4/Gd/01	konstr.-budowlana	
Projektant	inż. Daniel KLASA	POM/0079/POOD/09	drogowa	
Projektant	mgr inż. Marta MALIJEWSKA	POM/0095/POOD/11	drogowa	
Projektant	mgr inż. Piotr BĄKIEWICZ	POM/0273/POOD/14	drogowa	
Sprawdzający	mgr inż. Łukasz STOLAREK	WAM/0218/PBD/21	drogowa	
MOSTY				
Główny Projektant	mgr inż. Adam NADOLNY	4/Gd/01	konstr.-budowlana	
Projektant	mgr inż. Tomasz Michnowicz	188/Gd/01	konstr.-budowlana	
Projektant	mgr inż. Agata Pliszka	POM/0513/PBM/21	mostowa	
Projektant	mgr inż. Katarzyna Piechowska	POM/0136/POOM15	mostowa	
Sprawdzający	mgr inż. Krystian Majocha	POM/0077/POOM/11	mostowa	
KANALIZACJA DESZCZOWA, SIECI WODOCIĄGOWE, KANALIZACJA SANITARNA, GAZOCIĄGI				
Projektant	mgr inż. Julia Skierka	POM/0473/PWBS/21	instalacyjna w zakresie sieci, instalacji i urządzeń cieplnych, wentylacyjnych, gazowych, wodociągowych i kanalizacyjnych	
Projektant	mgr inż. Julian Ostrowski	POM/0116/PBS/19	instalacyjna w zakresie sieci, instalacji i urządzeń cieplnych, wentylacyjnych, gazowych, wodociągowych i kanalizacyjnych	
Projektant	mgr inż. Maciej Kotłowski	POM/0263/PWBS/21	instalacyjna w zakresie sieci, instalacji i urządzeń cieplnych, wentylacyjnych, gazowych, wodociągowych i kanalizacyjnych	
Sprawdzający	mgr inż. Andrzej Perkowski	POM/0225/PWOS/11	instalacyjna w zakresie sieci, instalacji i urządzeń cieplnych, wentylacyjnych, gazowych, wodociągowych i kanalizacyjnych	
ENERGETYKA				
Projektant	mgr inż. Paweł Czapiewski	POM/0321/PBE/17	instalacyjna w zakresie sieci, instalacji i urządzeń elektrycznych oraz elektroenergetycznych	
Sprawdzający	mgr inż. Kamil Bachan	POM/0320/PBE/17	instalacyjna w zakresie sieci, instalacji i urządzeń elektrycznych oraz elektroenergetycznych	
TELETECHNIKA				
Projektant	mgr inż. Adam Lubiński	POM/0161/POOT/14	instalacyjna w zakresie sieci, instalacji i urządzeń telekomunikacyjnych	
Sprawdzający	mgr inż. Jarosław Lewandowski	DT-WBT/02440/03U	instalacyjna w telekomunikacji przewodowej wraz z infrastrukturą towarzyszącą w zakresie linii, instalacji i urządzeń liniowych	
ARCHITEKTURA				
Projektant	mgr inż. arch. Weronika Szymańska	3/ZPOIA/2002	architektoniczna	
Sprawdzający	mgr inż. arch. Jacek Śliwiński	15/Gd/00	architektoniczna	
Projektant	mgr inż. arch. Alicja Bucik	24/WPOKK/2016	architektoniczna	
Sprawdzający	mgr inż. arch. Monika Majek	25/WPOKK/2016	architektoniczna	
KONSTRUKCJE I WYBURZENIA				
Projektant	mgr inż. Adam Nadolny	4/Gd/01	konstr.-budowlana	
Sprawdzający	mgr inż. Tomasz Michnowicz	188/Gd/01	konstr.-budowlana	

Skala	1:500
Data	WRZESIEŃ 2024
	ZRID "A"
	TOM 1
Nr rysunku	2.04