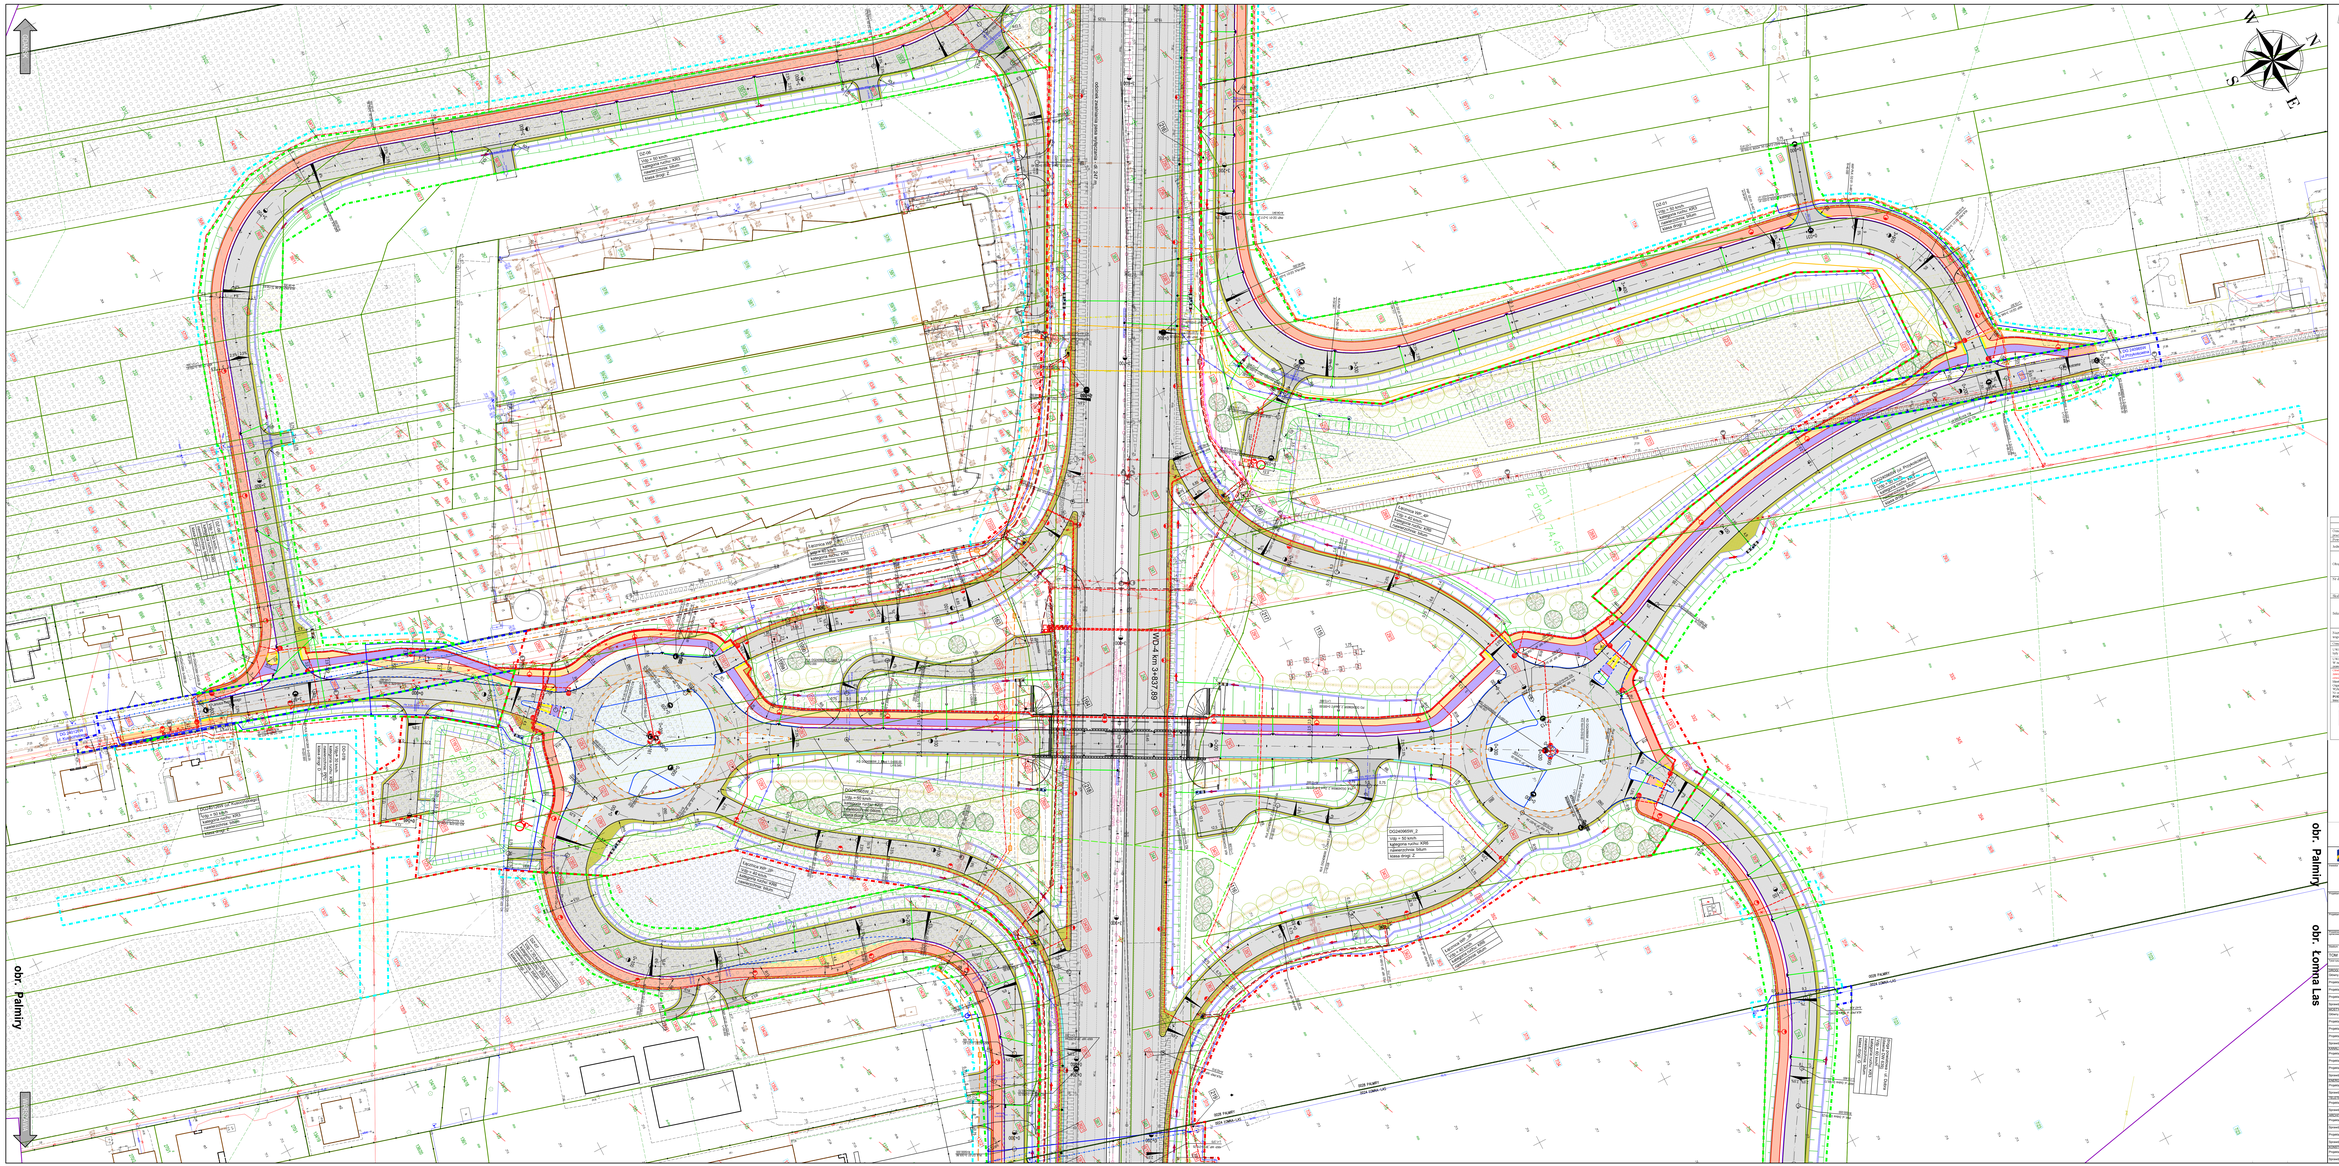

MAPA DO CELÓW PROJEKTOWYCH
ARKUSZ 8/21

