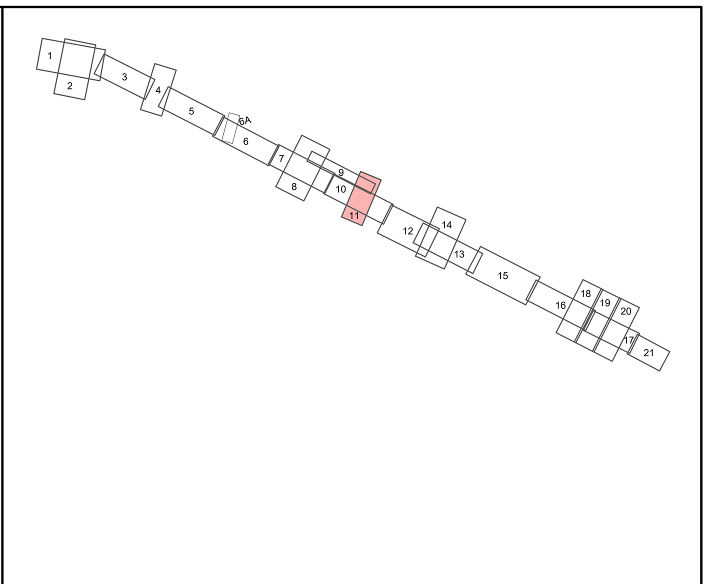

MAPA DO CELÓW PROJEKTOWYCH
ARKUSZ 11/21

Oznaczenie kancelaryjne zgłoszenia pracy geodezyjnej		PODGiK.6641.3211.2023
Powiat		nowodworski
Jednostka ewidencyjna	identyfikator	141402_2
	nazwa	Czosnów
Obręb ewidencyjny	identyfikator	0011 Czosnów, 0005 Cząstków Mazowiecki, 0006 Cząstków Polski, 0023 Łomna, 0028 Palmiry, 0024 Łomna Las, 0029 Pieńków, 0015 Izabelin-Dziekanówek
	nazwa	0011 Czosnów, 0005 Cząstków Mazowiecki, 0006 Cząstków Polski, 0023 Łomna, 0028 Palmiry, 0024 Łomna Las, 0029 Pieńków, 0015 Izabelin-Dziekanówek
Nr działki ewidencyjnej		141402_2.0011.135/3, 141402_2.0005.307/11, 141402_2.0005.307/10, 141402_2.0006.309.13, 141402_2.0023.951/3, 141402_2.0028.38/1, 141402_2.0024.6/8, 141402_2.0029.260/6, 141402_2.0015.1/15 i inne
Skala mapy		1:500
Sekcja		7.176.19.17.2, 7.176.19.18.1, 7.176.19.18.2, 7.176.19.12.4, 7.176.19.13.3, 7.176.19.13.4, 7.176.19.13.1, 7.176.19.13.2, 7.176.19.07.3, 7.176.19.07.4, 7.176.19.08.3, 7.176.19.08.4, 7.176.19.06.2, 7.176.19.07.1, 7.176.19.07.2, 7.176.19.08.1, 7.176.19.01.3, 7.176.19.01.4, 7.176.19.02.3, 7.176.19.02.4, 7.176.18.05.1, 7.176.18.05.2, 7.176.19.01.1, 7.176.19.01.2, 7.176.19.02.1, 7.177.18.24.4, 7.177.18.25.3, 7.177.18.25.4, 7.177.19.21.3, 7.177.19.21.4, 7.177.18.24.2, 7.177.18.25.1, 7.177.18.25.2, 7.177.18.19.4, 7.177.18.20.3, 7.176.19.03.1, 7.176.19.03.3, 7.177.18.19.3, 7.177.18.20.4, 7.177.18.24.1
Nazwa układu współrzędnych	prostokątnych płaskich	PL-2000/21
	wysokości	PL-EVRF 2007-NH
Oznaczenie granic obszaru aktualizacji		■■■■■■■■■■■■■■■

UWAGA: Nie wyklucza się istnienia w terenie innych nie wykazanych na niniejszej mapie urządzeń podziemnych, które nie były zgłoszone do inwentaryzacji powykonawczej.

UWAGA:
W zakresie opracowania mapy zasadniczej występują **znaki geodezyjne** prawnie chronione na podstawie art. 15 z dnia 17.05.1989r. Prawo geodezyjne i kartograficzne.

Oświadczam, że niniejszy dokument został opracowany w wyniku prac geodezyjnych i kartograficznych, których rezultaty zawiera operat techniczny pozytywnie zweryfikowany. Jestem świadomy odpowiedzialności karnej za złożenie fałszywego oświadczenia.

Identyfikator zgłoszenia prac geodezyjnych: **PODGiK.6641.3211.2023**
Organ służby geodezyjnej, który otrzymał zgłoszenie: **Starosta Powiatu Nowy Dwór Mazowiecki**
Wykonawca prac geodezyjnych: **GEOTRONIKA Mariusz Wilamowski**
Nr oraz data sporządzenie dokumentu zawierającego wynik pozytywnej weryfikacji: **Protokół weryfikacji PODGiK.6641.3211.2023_5** z dnia **02.08.2024r.**
Imię i nazwisko oraz nr uprawnień zawodowych kierownika prac: **inż. Mariusz Wilamowski Nr upr. 19525**

GEOTRONIKA
Mariusz Wilamowski
ul. J. Bukowskiego 2/28 NIP: 569-157-67-44
10-698 Olsztyn REGON:280193306
tel. +48 604 176 605 biuro@geotronika.pl

GEODETA
Mariusz Wilamowski
upr. zaw. 19525
tel. +48 604 176 605
e-mail: mariusz.wilamowski@geodezja.pl

28.06.2024r.
imię i nazwisko, nr uprawnień oraz data i podpis geodety uprawnionego, reprezentującego wykonawcę, który opracował mapę

Fundusze Europejskie Infrastruktura i Środowisko
Rzeczpospolita Polska
Unia Europejska Fundusz Spójności

Inwestor
GDDKiA
Generalny Dyrektor Dróg Krajowych i Autostrad
reprezentowany przez
Generalną Dyrekcję Dróg Krajowych i Autostrad Oddział w Warszawie
ul. Mińska 25, 03-808 Warszawa

Projektant
FABE POLSKA
LIDER: FABE POLSKA SP. Z O.O.
ul. Cybernetyki 19B
02-677 Warszawa
PARTNER:
„SP" Sine Midas Stroy sp. z o.o.
Yörük Yapi İnşaat A. Ş.

Projektant
MOSTY GDAŃSK
MOSTY GDAŃSK Sp. z o.o.
ul. Kartuska 294
80-125 Gdańsk

Przedmiot opracowania	Budowa drogi ekspresowej S7 na odcinku od węzła "Czosnów" (z węzłem) do miejscowości Kiełpin - odcinek A
Stadium	PROJEKT ZAGOSPODAROWANIA TERENU
TOM 1	PROJEKT ZAGOSPODAROWANIA TERENU
Tytuł rysunku	PROJEKT ZAGOSPODAROWANIA TERENU - 4+530-4+810

	Imię i nazwisko	Nr uprawnień	Specjalność	Podpis
DROGI				
Główny Projektant	mgr inż. Adam NADOLNY	4/Gd/01	konstr.-budowlana	
Projektant	inż. Daniel KLASA	POM/0079/POOD/09	drogowa	
Projektant	mgr inż. Marta MALIJEWSKA	POM/0095/POOD/11	drogowa	
Projektant	mgr inż. Piotr BĄKIEWICZ	POM/0273/POOD/14	drogowa	
Sprawdzający	mgr inż. Łukasz STOLAREK	WAM/0218/PBD/21	drogowa	
MOSTY				
Główny Projektant	mgr inż. Adam NADOLNY	4/Gd/01	konstr.-budowlana	
Projektant	mgr inż. Tomasz Michnowicz	188/Gd/01	konstr.-budowlana	
Projektant	mgr inż. Agata Pliszka	POM/0513/PBM/21	mostowa	
Projektant	mgr inż. Katarzyna Piechowska	POM/0136/POOM15	mostowa	
Sprawdzający	mgr inż. Krystian Majocha	POM/0077/POOM/11	mostowa	
KANALIZACJA DESZCZOWA, SIECI WODOCIĄGOWE, KANALIZACJA SANITARNA, GAZOCIĄGI				
Projektant	mgr inż. Julia Skierka	POM/0473/PWBS/21	instalacyjna w zakresie sieci, instalacji i urządzeń cieplnych, wentylacyjnych, gazowych, wodociągowych i kanalizacyjnych	
Projektant	mgr inż. Julian Ostrowski	POM/0116/PBS/19	instalacyjna w zakresie sieci, instalacji i urządzeń cieplnych, wentylacyjnych, gazowych, wodociągowych i kanalizacyjnych	
Projektant	mgr inż. Maciej Kotłowski	POM/0263/PWBS/21	instalacyjna w zakresie sieci, instalacji i urządzeń cieplnych, wentylacyjnych, gazowych, wodociągowych i kanalizacyjnych	
Sprawdzający	mgr inż. Andrzej Perkowski	POM/0225/PWOS/11	instalacyjna w zakresie sieci, instalacji i urządzeń cieplnych, wentylacyjnych, gazowych, wodociągowych i kanalizacyjnych	
ENERGETYKA				
Projektant	mgr inż. Paweł Czapiewski	POM/0321/PBE/17	instalacyjna w zakresie sieci, instalacji i urządzeń elektrycznych oraz elektroenergetycznych	
Sprawdzający	mgr inż. Kamil Bachan	POM/0320/PBE/17	instalacyjna w zakresie sieci, instalacji i urządzeń elektrycznych oraz elektroenergetycznych	
TELETECHNIKA				
Projektant	mgr inż. Adam Lubiński	POM/0161/POOT/14	instalacyjna w zakresie sieci, instalacji i urządzeń telekomunikacyjnych	
Sprawdzający	mgr inż. Jarosław Lewandowski	DT-WBT/02440/03U	instalacyjna w telekomunikacji przewodowej wraz z infrastrukturą towarzyszącą w zakresie linii, instalacji i urządzeń liniowych	
ARCHITEKTURA				
Projektant	mgr inż. arch. Weronika Szymańska	3/ZPOIA/2002	architektoniczna	
Sprawdzający	mgr inż. arch. Jacek Śliwiński	15/Gd/00	architektoniczna	
Projektant	mgr inż. arch. Alicja Bucik	24/WPOKK/2016	architektoniczna	
Sprawdzający	mgr inż. arch. Monika Majek	25/WPOKK/2016	architektoniczna	
KONSTRUKCJE I WYBURZENIA				
Projektant	mgr inż. Adam Nadolny	4/Gd/01	konstr.-budowlana	
Sprawdzający	mgr inż. Tomasz Michnowicz	188/Gd/01	konstr.-budowlana	

Skala	1:500
Data	WRZESIEŃ 2024
	ZRID "A"
	TOM 1
Nr rysunku	2.11